



SCHNITT 1-1

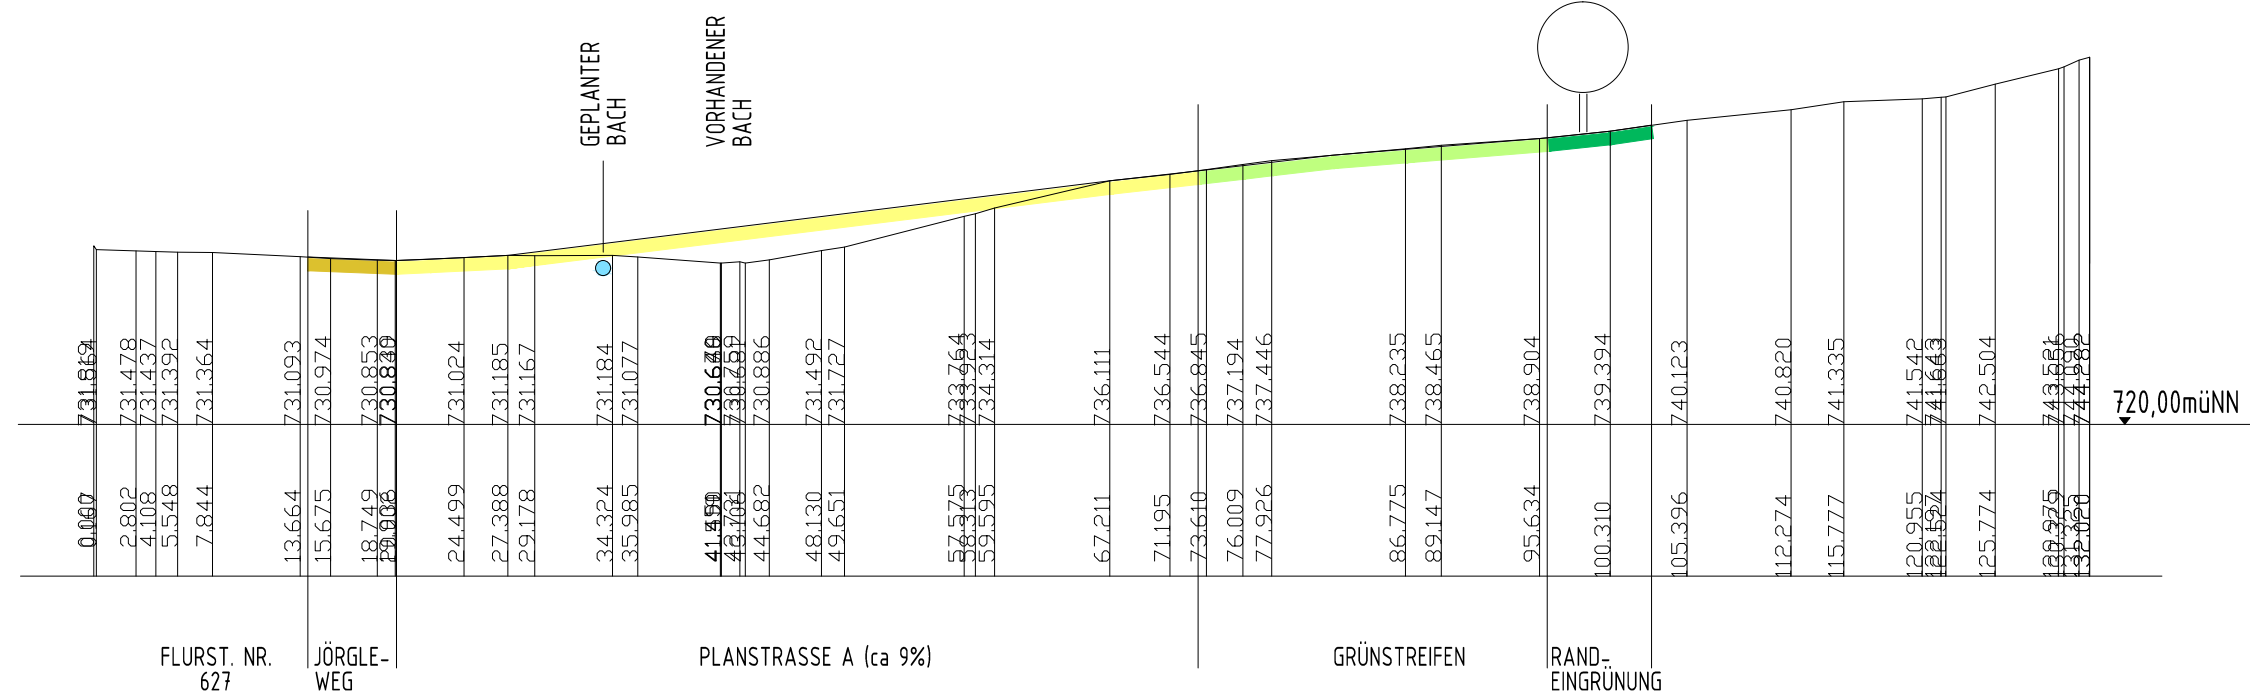

SCHNITT 2-2

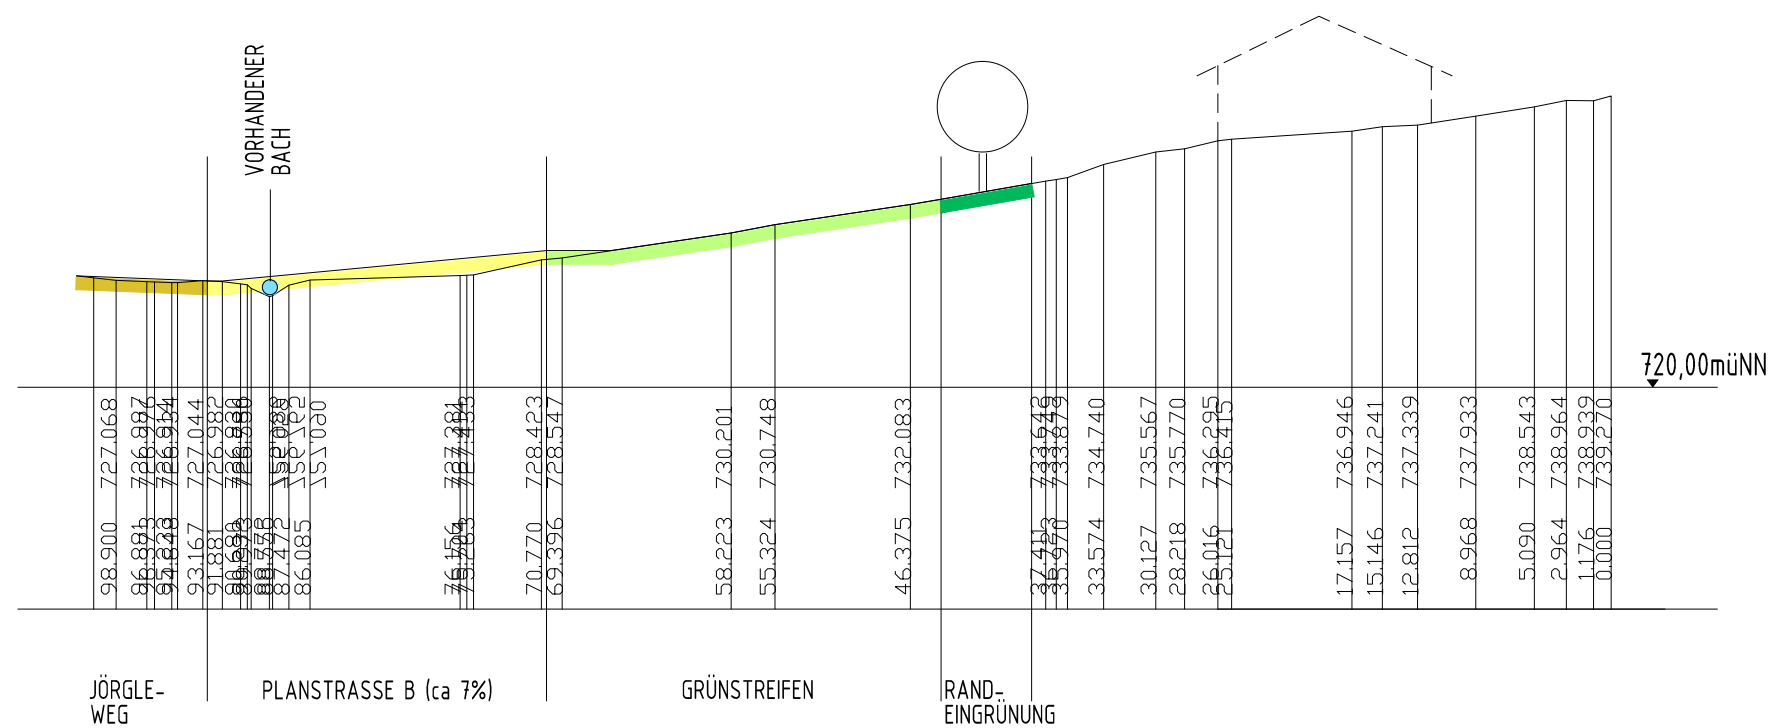

GEMEINDE ST. PETER BEBAUUNGSPLAN "ERWEITERUNG GEWERBEPARK UNTER DEM JÖRGLE" KONZEPT - SCHEMASCHNITT 1-1 UND 2-2			
PLANUNGSBÜRO FISCHER <small>79100 FREIBURG, GÜNTERSTALSTR. 32, TEL. 0761/70342-0, FAX. 70342-24</small>		 ORIGINAL-MARSTAB: 1:500	FERTIGUNG: _____ ANLAGE: _____ BLATT: _____
PLAN NR.: _____ PROJ. NR.: 0909148	DATUM: 10.12.09 BEARB.: BU/BLE	GEÄNDERT: 06.12.2010 20.04.2011 26.03.2012 20.02.2013	FERTIGUNG: _____ ANLAGE: _____ BLATT: _____